

## PONUDBA RAZSTAVLJAVCEM

54. Geodetski dan bo potekal med 18. in 19. novembrom 2026 na Gospodarskem razstavišču Ljubljana, pod naslovom *Geodezija brez meja*. Vabimo vas, da postanete del te zgodbe s predstavitvijo svojih novosti na področju lastne dejavnost.

Za strokovno razstavo smo zagotovili ustrezen prostor in s tem omogočili, da se boste lahko kvalitetno predstavili neposredno v samem preddverju glavne dvorane posveta. V tem istem prostoru bo potekalo tudi druženje ob odmorih in pogostitvah.

**Cena razstavnega prostora znaša 150 € za 1 m<sup>2</sup> za oba dneva.**

*V ceno je vključena osnovna oprema razstavnega prostora, in sicer **miza in stol**. Dodatno opremo je mogoče naročiti z doplačilom; zainteresiranim lahko pošljemo katalog razpoložljive opreme.*

*Razstavljaivec mora sam zagotoviti ves razstavni in promocijski material. **Sponzorjem priznamo 10 % popust** pri najemu razstavnega prostora. Vsakemu razstavljavcu pripada **ena brezplačna kotizacija**.*

Za razstavljalce bo na voljo tudi poseben prostor, kjer bodo lahko izvedli svoje predavanje oziroma predstavitev. Terminalska uskladitev predstavitev po obsegu in času je v domeni organizatorja.


**Cena za razstavni pano, ki ga priskrbi razstavljaivec, je 150 € na pano za oba dneva**

*Največja dovoljena velikost je 1m širine in 2 m višine – običajni »pingvini«.*


**Za več informacij smo vam na voljo:**

Lidija Krašovec, [lidija.krasovec5@gmail.com](mailto:lidija.krasovec5@gmail.com), GSM 040 222 493

Andrej Glavica, [andrej.glavica@gmail.com](mailto:andrej.glavica@gmail.com), GSM 041 858 165

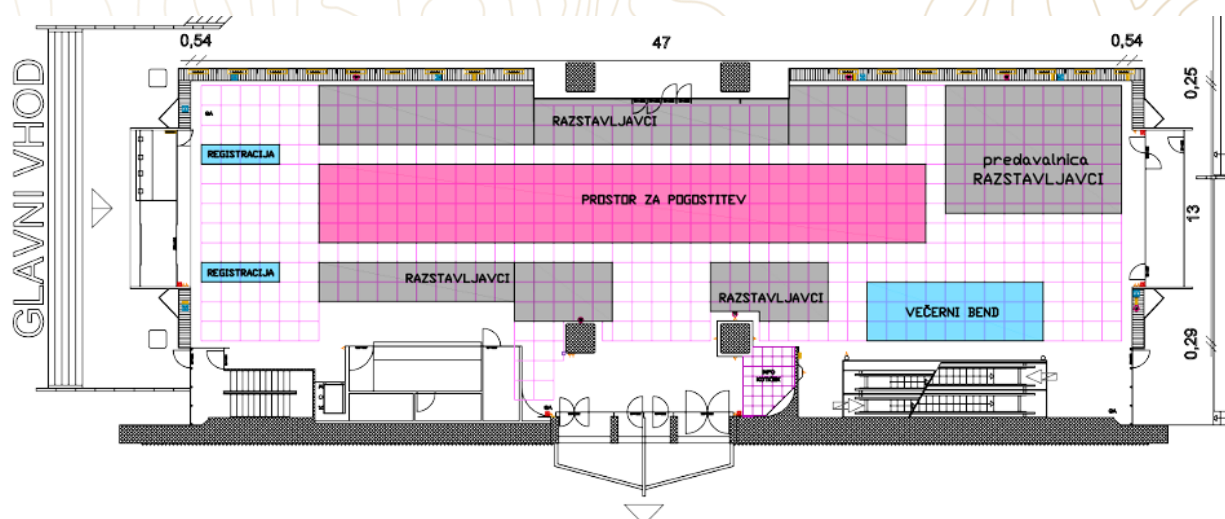


MARMORNA DVORANA B

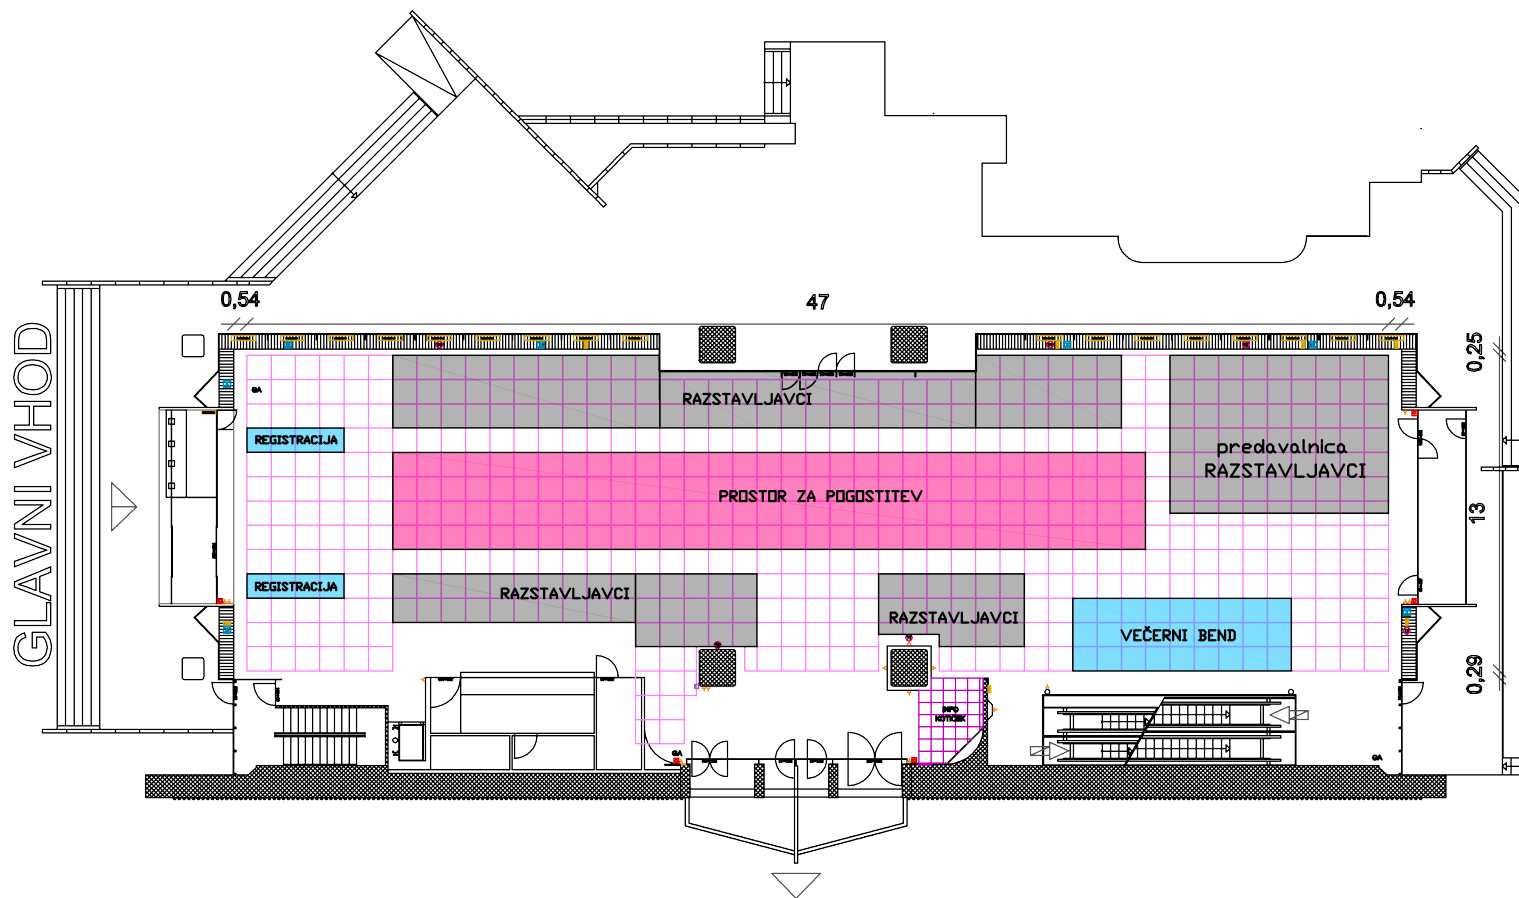

## MARMORNA DVORANA B

IZ OBLASTI ARHITEKTURE  
 IZ OBLASTI INŽENIRINGA

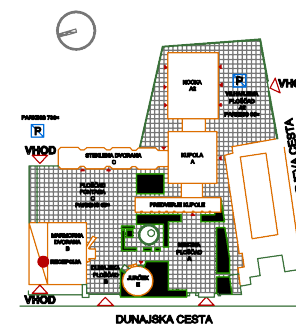

### PREDVERJE MARMORNE B2 TLOVIS DOVRANE

MERILO 1:100

VIŠINA / HEIGHT	2,97 m
POVRŠINA / SURFACE	731,36 m <sup>2</sup>
SEJEMSKA POVRŠINA - MREŽA / SURFACE - NET	582 m <sup>2</sup>
NOSILNOST TAL / LOAD CAPACITY OF FLOOR	400 kg/m <sup>2</sup>

- VODA IN KANALIZACIJA / WATER AND DRAINAGE
- ELEKTRIKA 400V 16-32A / ELECTRICITY 400V 16-32A
- ELEKTRIKA 230/400V 16-32A / ELECTRICITY 230/400V 16-32A
- TELEFON - INTERNET / TELEPHONE - INTERNET
- GASLNIKI / HYDRANT
- OBEZLEN DOSTOP / OBLIGATORY ACCESS
- SMER REŠEVANJA / EMERGENCY EXIT

POSEG V KONSTRUKCIJO OBJEKTA NI DOVOLJEN!  
 OPERATIONS PERFORMED INTO THE CONSTRUCTION ARE NOT ALLOWED!

STROPNA KONSTRUKCIJA NI NOSILNA!  
 THE CEILING CONSTRUCTION IS NOT LOAD CARRYING!

OPOMBA: MERE VEDNO PREVERITI NA MESTU!  
 NOTE: ALWAYS CHECK MEASUREMENTS ON THE SITE!